

Agenzia delle Entrate
CATASTO FABBRICATI
Ufficio Provinciale di
Aosta

Dichiarazione protocollo n. AO0027027 del 30/06/2017

Planimetria di u.i.u. in Comune di Cogne

Frazione Lillaz

civ. 21

Identificativi Catastali:

Sezione:

Foglio: 53

Particella: 32

Subalterno: 1

Compilata da:
Gressani Guido


Iscritto all'albo:
Architetti

Prov. Aosta

N. 84


Scheda n. 1

Scala 1:200

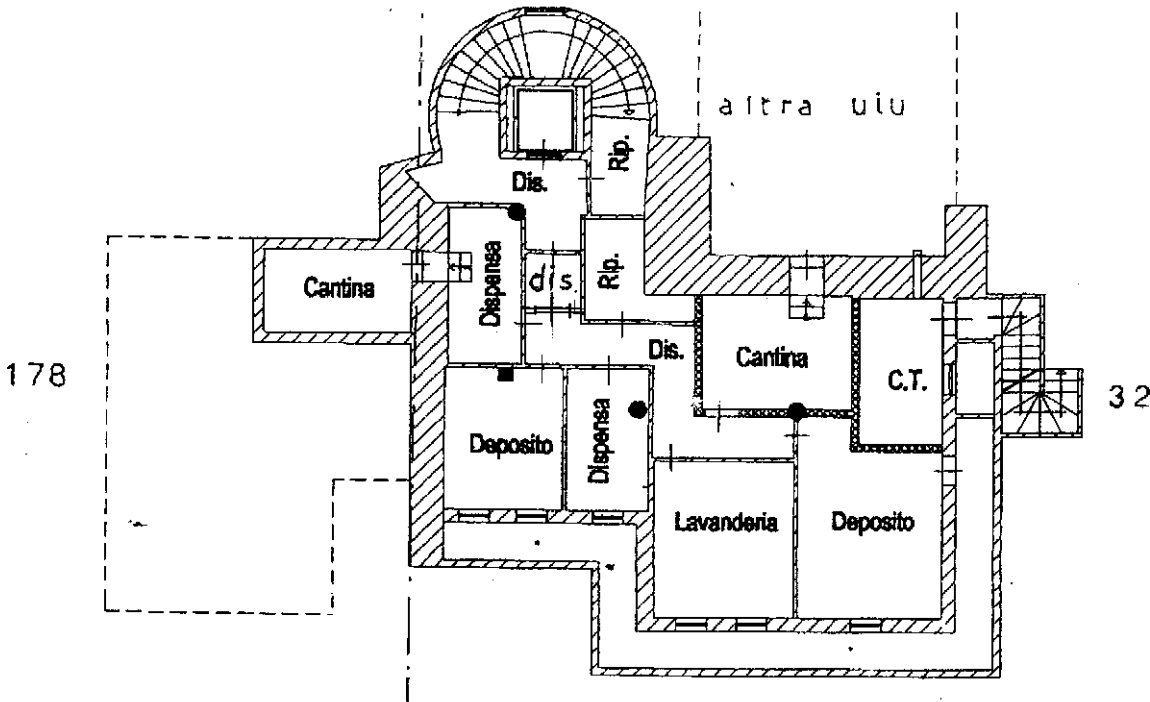

PIANO SOTTERRANEO

H=2.60

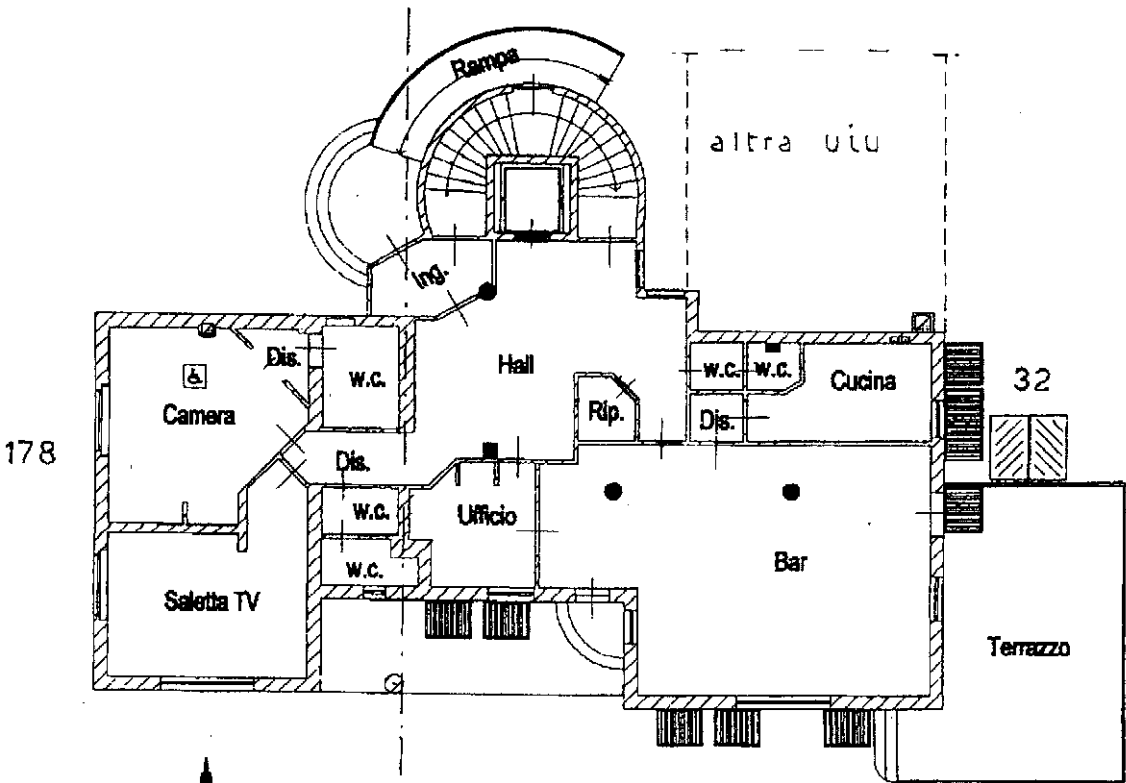

PIANO TERRA

H=2.60



Ultima planimetria in atti

Agenzia delle Entrate
CATASTO FABBRICATI
Ufficio Provinciale di
Aosta

Dichiarazione protocollo n. AO0027027 del 30/06/2017

Planimetria di u.i.u. in Comune di Cogne

Frazione Lillaz

civ. 21

Identificativi Catastali:

Sezione:

Foglio: 53

Particella: 32

Subalterno: 1

Compilata da:
Gressani Guido


Iscritto all'albo:
Architetti

Prov. Aosta

N. 84


Scheda n. 2

Scala 1:200

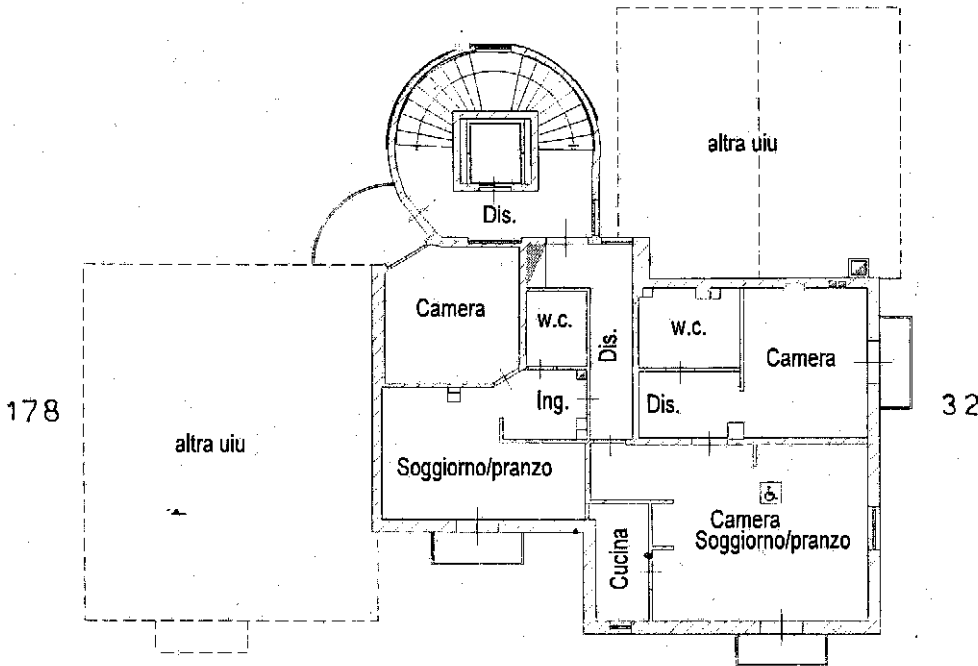

PIANO PRIMO

H=2.50

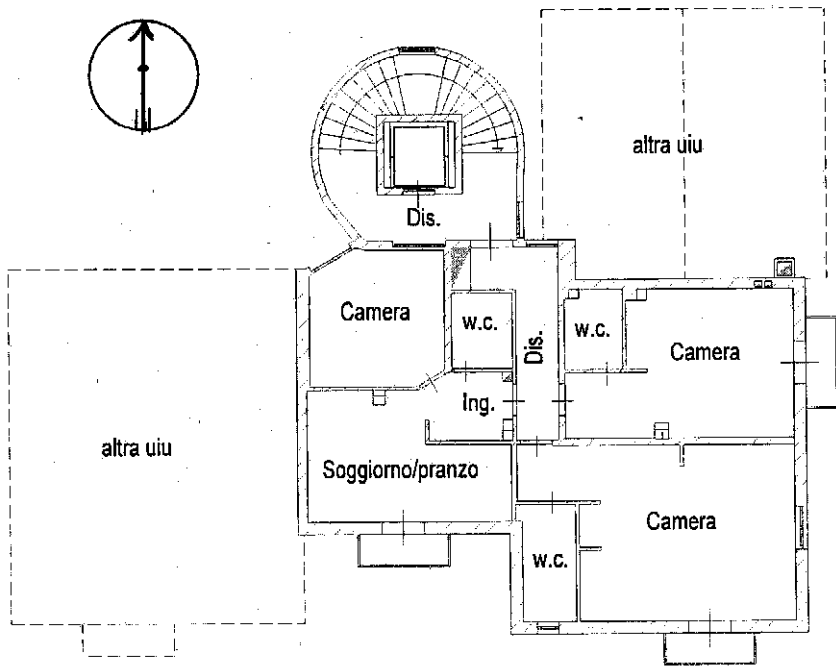

PIANO SECONDO

H=2.50

Ultima planimetria in atti

Agenzia delle Entrate
CATASTO FABBRICATI
Ufficio Provinciale di
Aosta

Dichiarazione protocollo n. AO0027027 del 30/06/2017

Planimetria di u.i.u. in Comune di Cogne

Frazione Lillaz

civ. 21

Identificativi Catastali:

Sezione:

Foglio: 53

Particella: 32

Subalterno: 1

Compilata da:
Gressani Guido

Iscritto all'albo:
Architetti

Prov. Aosta

N. 84

Scheda n. 3

Scala 1:200

