

Agenzia del Territorio
CATASTO FABBRICATI
Ufficio Provinciale di
Aosta

Dichiarazione protocollo n. 000049968 del 23/04/2002

Planimetria di u.i.u. in Comune di Cogne

Localita' Lillaz

civ.

Identificativi Catastali:

Sezione:

Foglio: 53

Particella: 30

Subalterno:


Compilata da:
Gressani Guido

Iscritto all'albo:
Architetti


Prov. Aosta

N. 84

Scheda n. 1 Scala 1:200

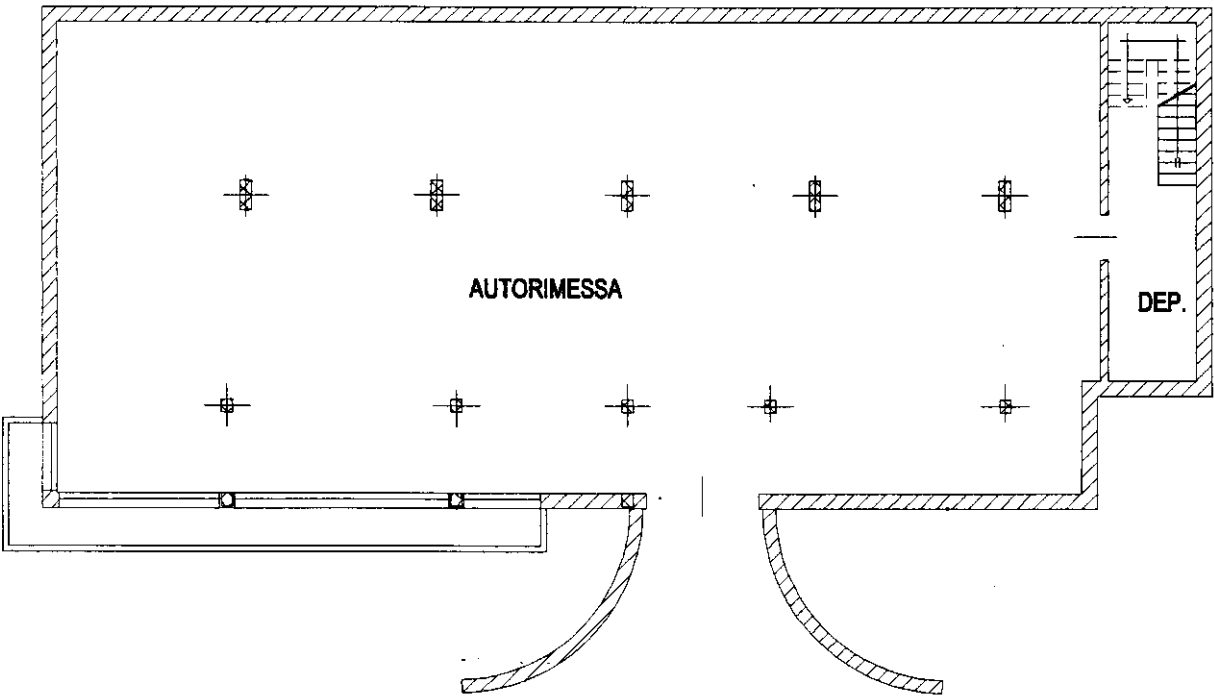

PIANO 2° SOTTERRANEO H=2.40

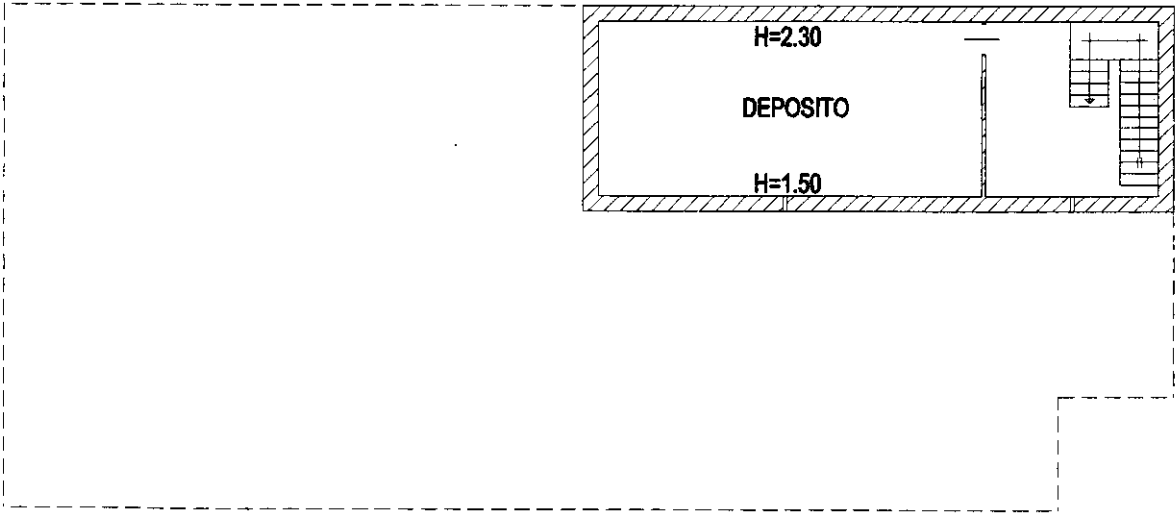

PIANO 1° SOTTERRANEO