



Agenzia delle Entrate
CATASTO FABBRICATI
Ufficio Provinciale di
Aosta

Dichiarazione protocollo n. AO0017485 del 03/03/2026	
Comune di Cogne	
Frazione Lillaz	civ. 21
Identificativi Catastali:	Compilata da: Bonomi Stefano
Sezione:	Iscritto all'albo: Geometri
Foglio: 53	Prov. Aosta
Particella: 178	N. 791
Subalterno: 6	

Planimetria	
Scheda n. 1	Scala 1:200

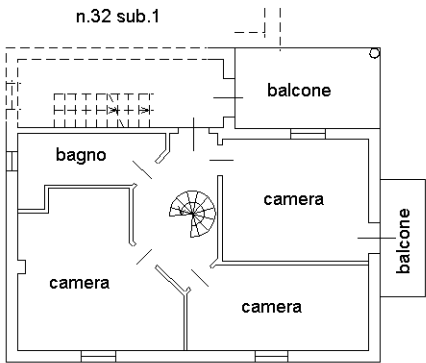

PIANO 2 H.2,42

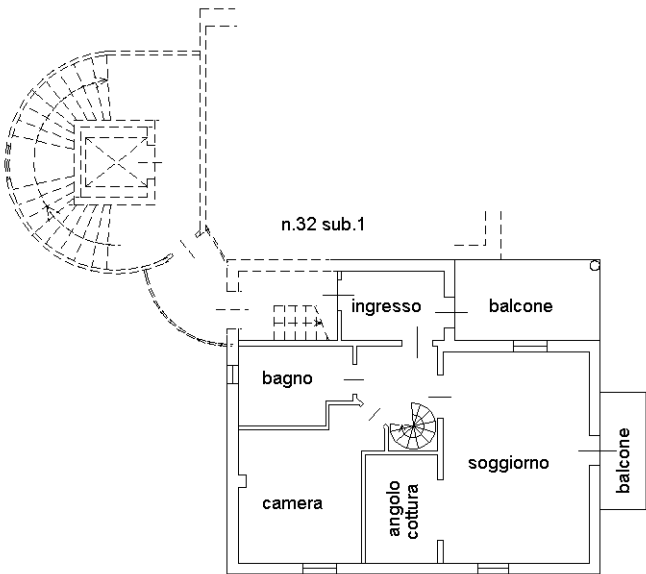

PIANO 1 H.2,48

