

Agenzia del Territorio
CATASTO FABBRICATI
Ufficio Provinciale di
Aosta

Dichiarazione protocollo n. AO0014248 del 01/03/2013

Planimetria di u.i.u. in Comune di Cogne

Localita' Lillaz

civ. 1

Identificativi Catastali:

Sezione:

Foglio: 53

Particella: 177

Subalterno: 4

Compilata da:
Ansermin Fabio


Iscritto all'albo:
Geometri

Prov. Aosta


N. 00939

Scheda n. 1

Scala 1:200

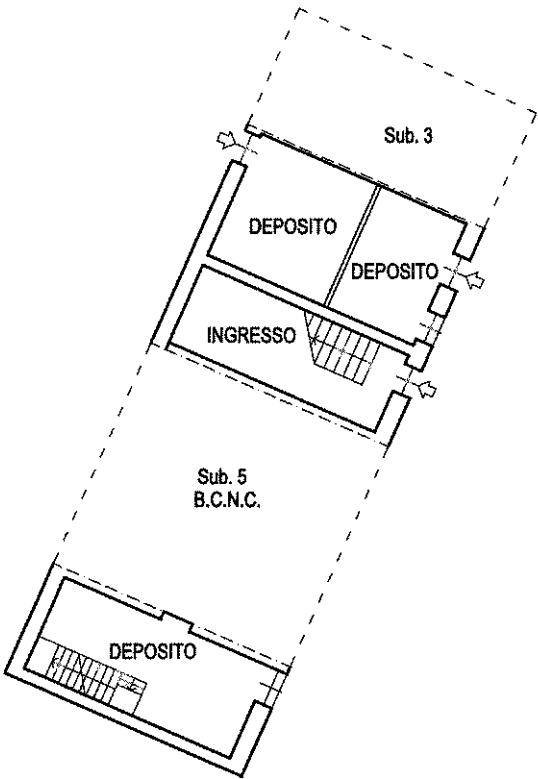

PIANO TERRA
h=2.40

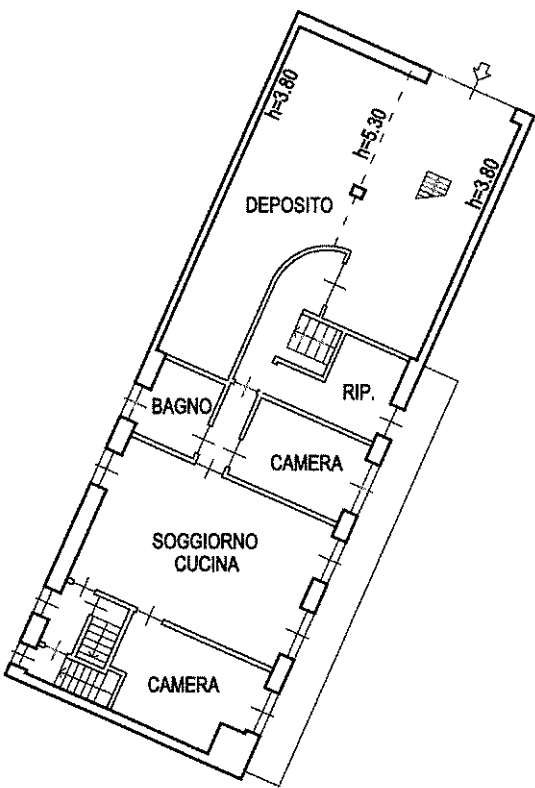

PIANO PRIMO
h=2.20



PIANO SECONDO



NORD

Ultima planimetria in atti